



COMUNE DI LAZISE

SCHEMA POSIZIONAMENTO MODULI STANDARD ALL'INTERNO DELLE AREE PORTUALI COMUNALI

LAZISE - PORTO DI PACENGO **Aggiornamento 2014**

Ufficio Demanio Portuale - Piazza Vittorio Emanuele II, n.20 - 37017 - LAZISE - VR

Il Tecnico: Zanini Geom. Giuseppe

Comune

LAZISE

Provincia

VERONA

Tavola

4



Scala

1:500

Data

2014

Sett. 2014

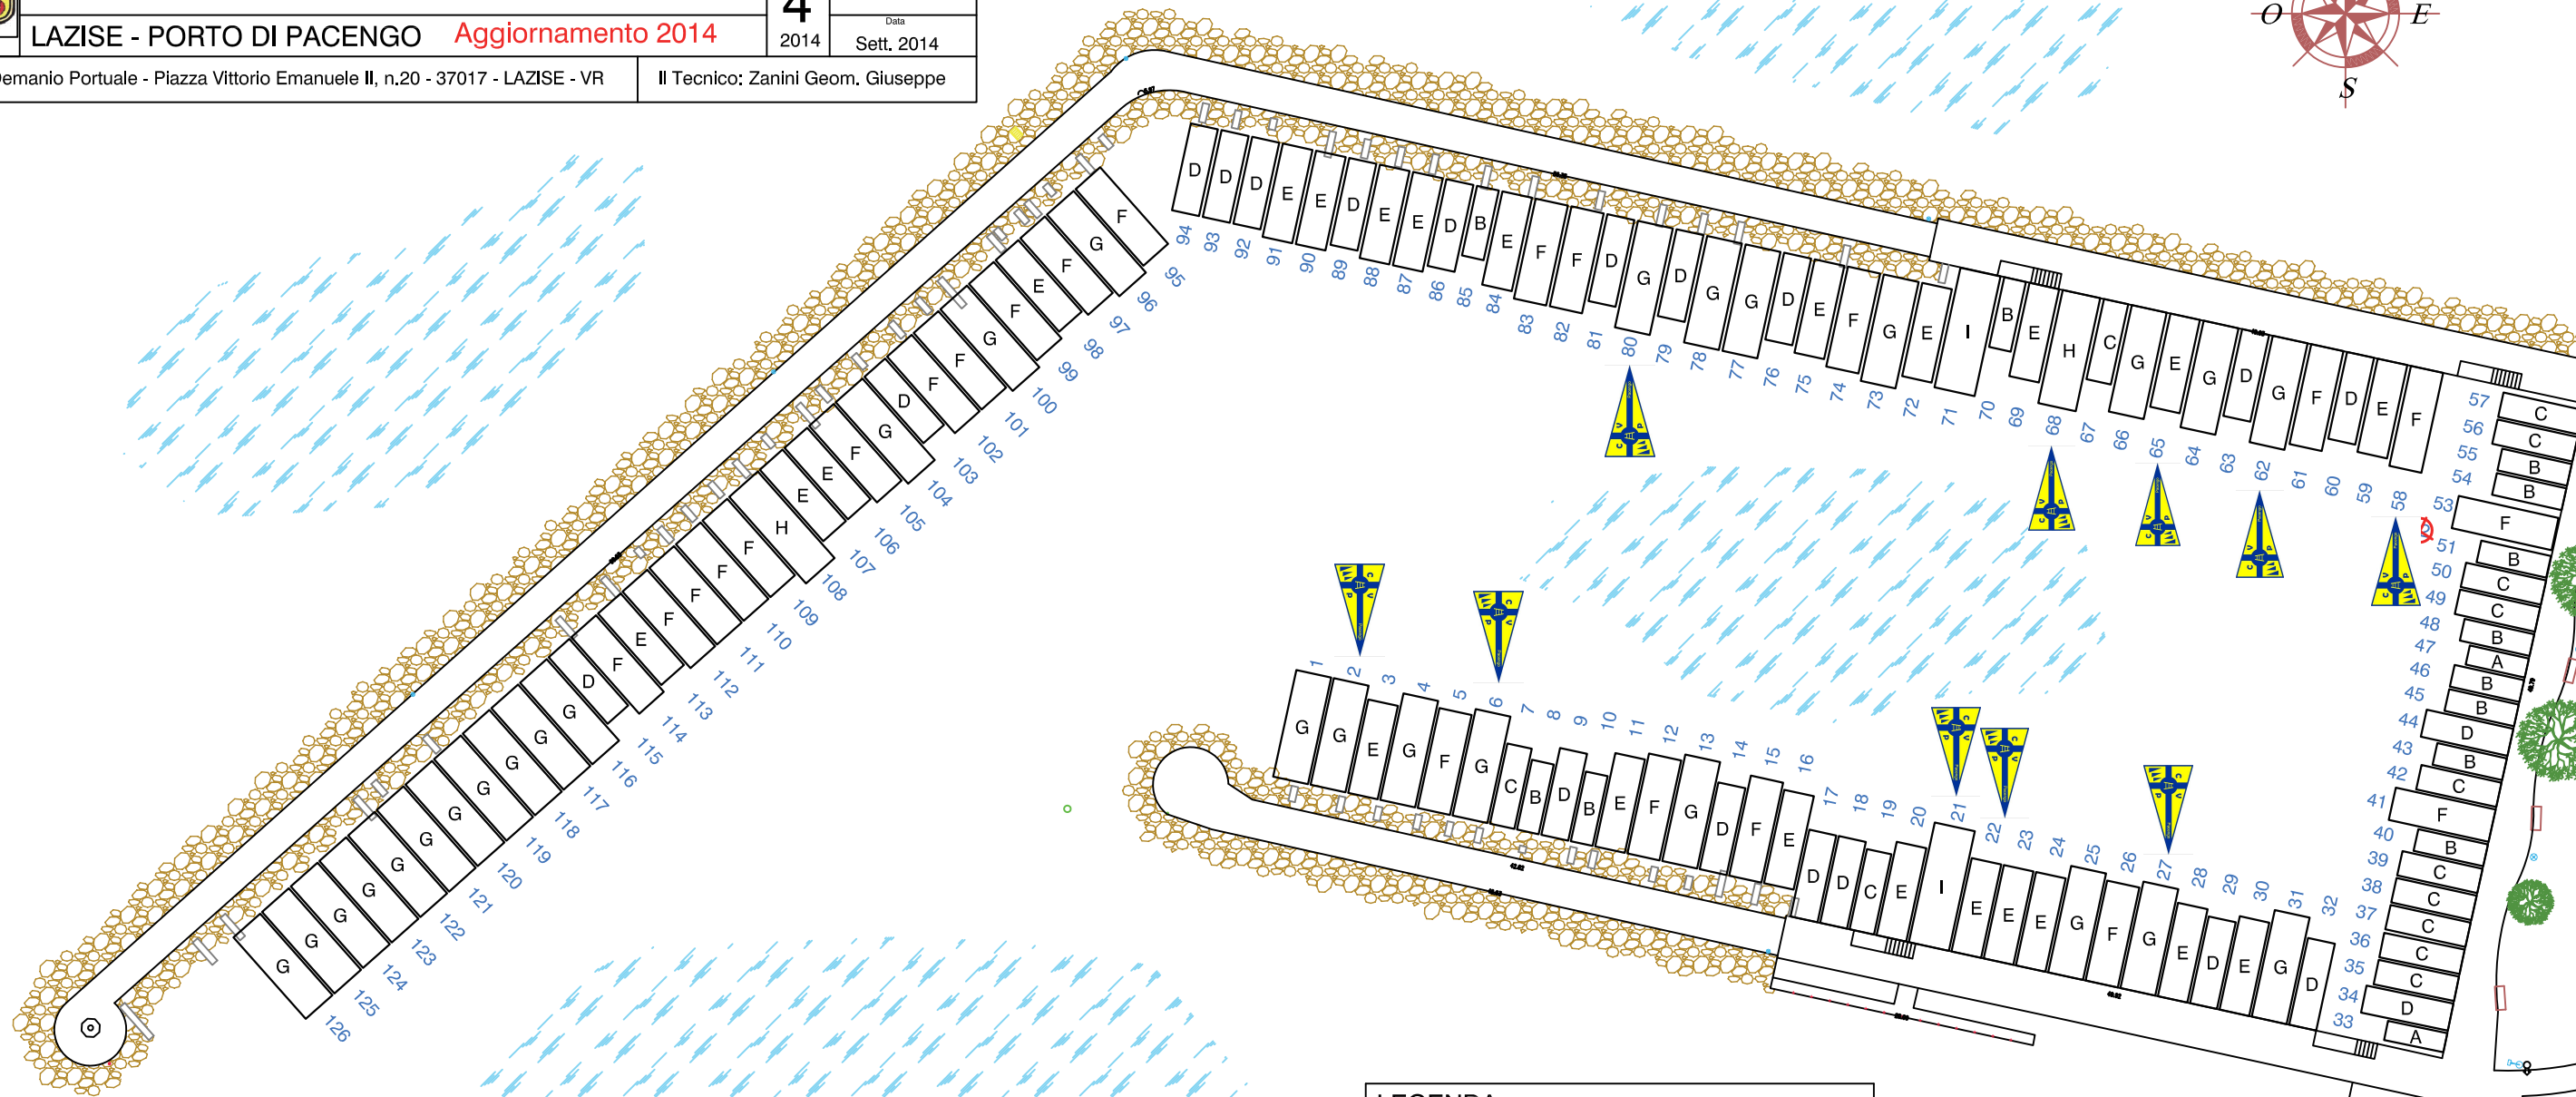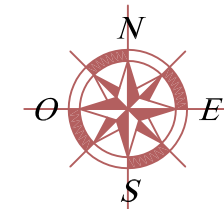

LEGENDA

simbolo	descrizione
	POSTO BARCA
	PANCHINE
	ASTE BANDIERE
	PALI ILLUMINAZIONE
	PALI LUCI SEGNALAZIONE PORTO
	FABBRICATI
	IDRANTI SOPRASSUOLO

DIMENSIONI MODULI STANDARD PER POSTI BARCA
 Modulo "A" - Larghezza fino a mt. 1,45
 Modulo "B" - Larghezza da mt. 1,46 a mt. 1,65
 Modulo "C" - Larghezza da mt. 1,66 a mt. 1,85
 Modulo "D" - Larghezza da mt. 1,86 a mt. 2,05
 Modulo "E" - Larghezza da mt. 2,06 a mt. 2,25
 Modulo "F" - Larghezza da mt. 2,26 a mt. 2,45
 Modulo "G" - Larghezza da mt. 2,46 a mt. 2,65
 Modulo "H" - Larghezza da mt. 2,66 a mt. 2,85
 Modulo "I" - Larghezza da mt. 2,86 a mt. 3,05

